


Skiløypa

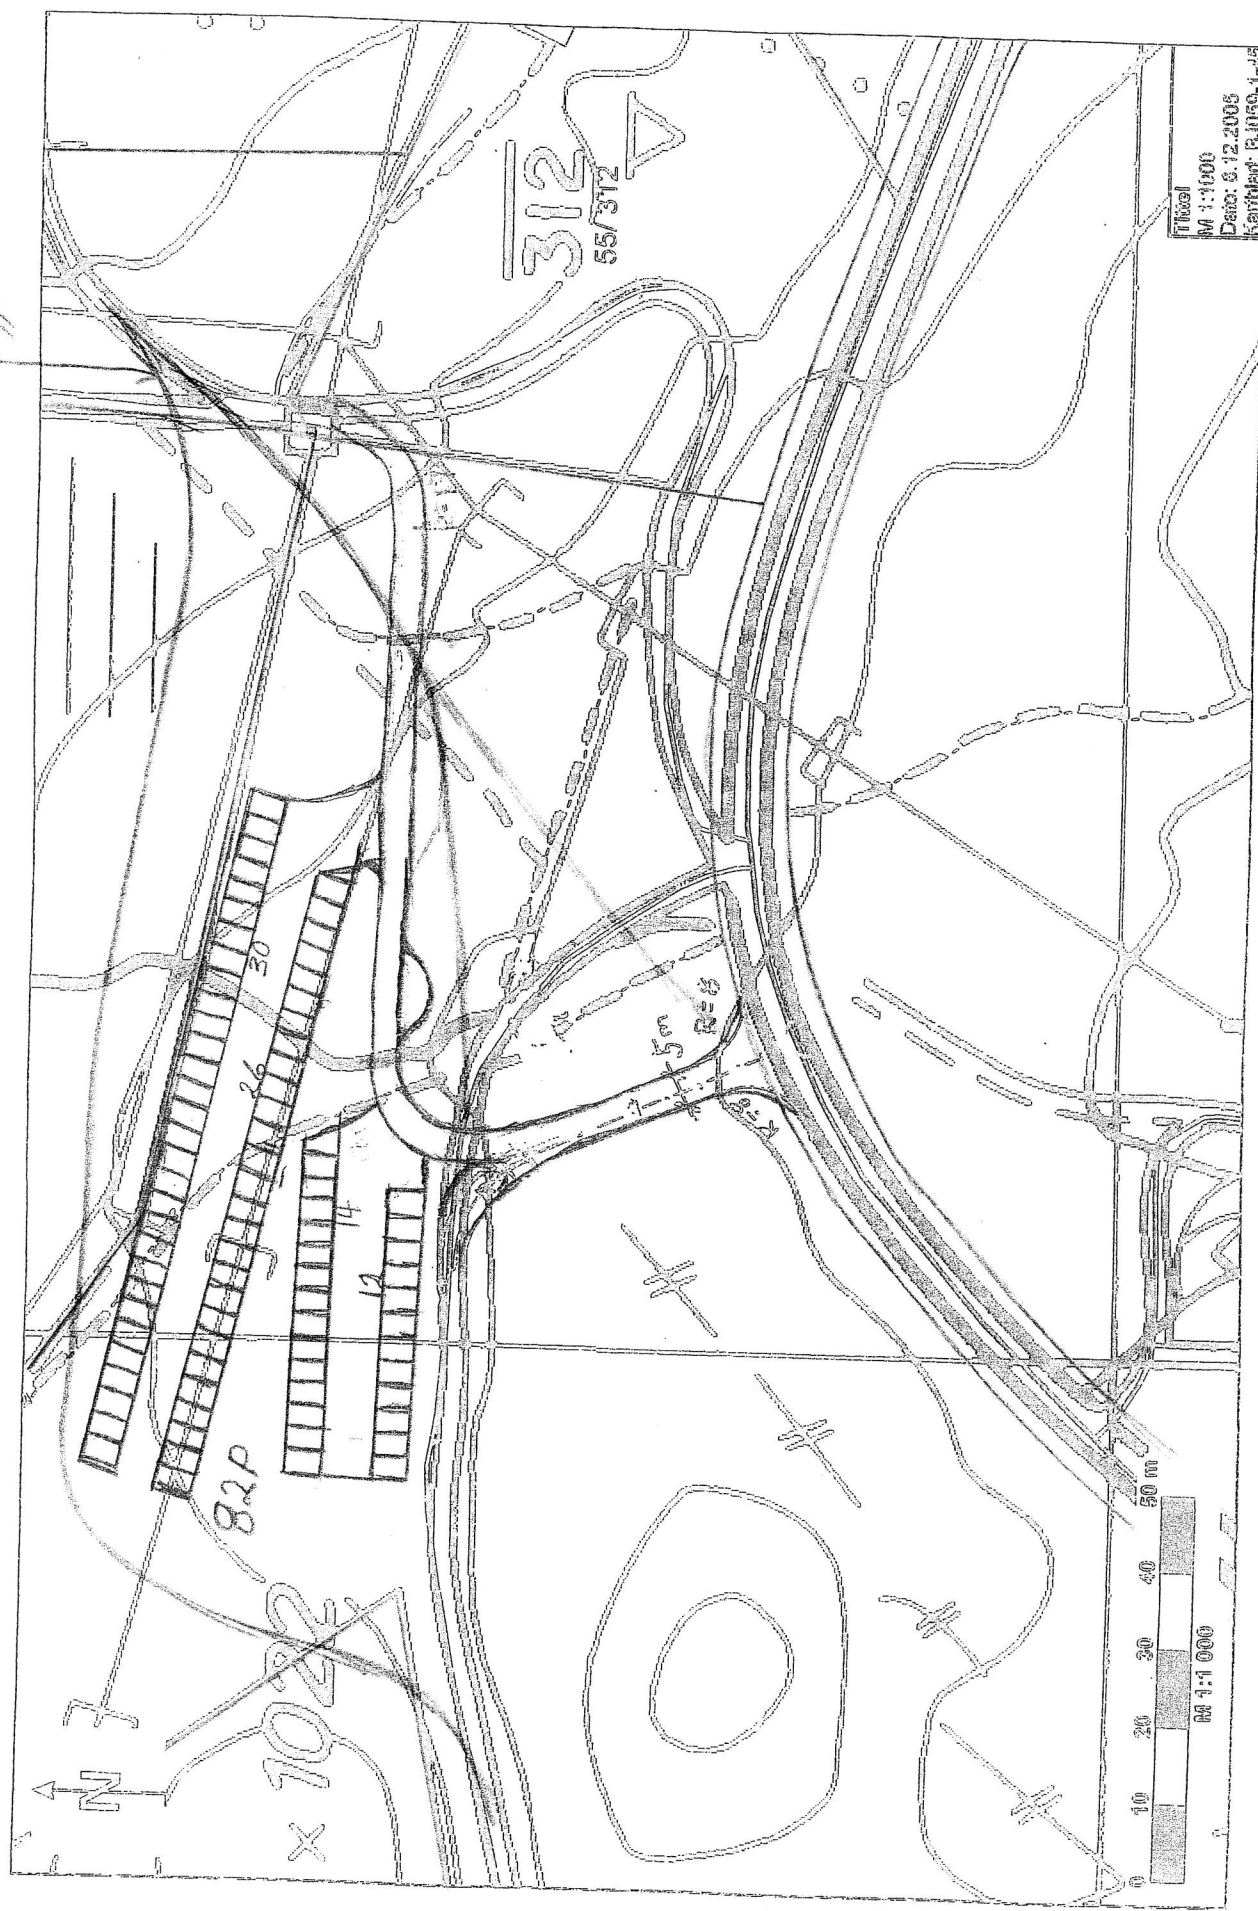

Filloel
 M 1:1000
 Dato: 8.12.2006
 Kartlagt: B.059-1-45

PLANTEGNING
 VESTRE AVKJØRING FJELLY
 HAUGSÅSTØL
 15.01.06. O.S.
 20.11.2006